



ARCHIVO MUNICIPAL DE GÓMEZ PALACIO

GUÍA DEL ARCHIVO DOCUMENTAL:

SALA "A": Área de clasificación y revisión de documentos históricos y administrativos.

SALA "B": Área de tráfico de documentos.

SALA "B1": Carpetas de contratos y Obras Públicas.

SALA "B2": Dirección de Obras Públicas.

SALA "B3": Dirección de Urbanismo.

SALA "B4": Contraloría.

SALA "B5": Infraestructura Vial, Contraloría y área de recepción de documentos.

SALA "B6": Departamento de Recursos Humanos.

SALA "B7": Secretaría del Ayuntamiento, Secretaría Particular, Subsecretaría.

SALA "B8": Permisos para circular sin placas de años vencidos, Reclutamiento, Licencias de Funcionamiento, Instituto Municipal de la Juventud, Patrimonio, Desarrollo Económico, Protección Civil y Atención Ciudadana.

SALA "B9": Dirección de Egresos.

SALA "B10": Área de concentrado de documentos pendientes de clasificar.

SALA "B11": Adquisiciones, Jurídico, PRODEM, INMUVI, Compras y Alcoholes.

SALA "B12": Permisos de Circulación (Pólizas de ingresos), expedición y solicitudes de becas.

SALA "B13": Desarrollo Social.

SALA "B14": Desarrollo Rural.


SALA "B15": Licitaciones, Juzgados Administrativos, Gobernación, Participación Ciudadana, Programas Especiales.

SALA "B16": Pólizas de Ingresos

SALA "B17": Dirección de Educación, Tránsito y Vialidad, vales de gasolina, Fortalecimiento y Dirección de Catastro.

AV. FCO. I. MADERO No. 400 NTE. ZONA CENTRO, GÓMEZ PALACIO, DGO., C.P. 35000 TEL. (871)175 1000

www.gomezpalacio.gob.mx

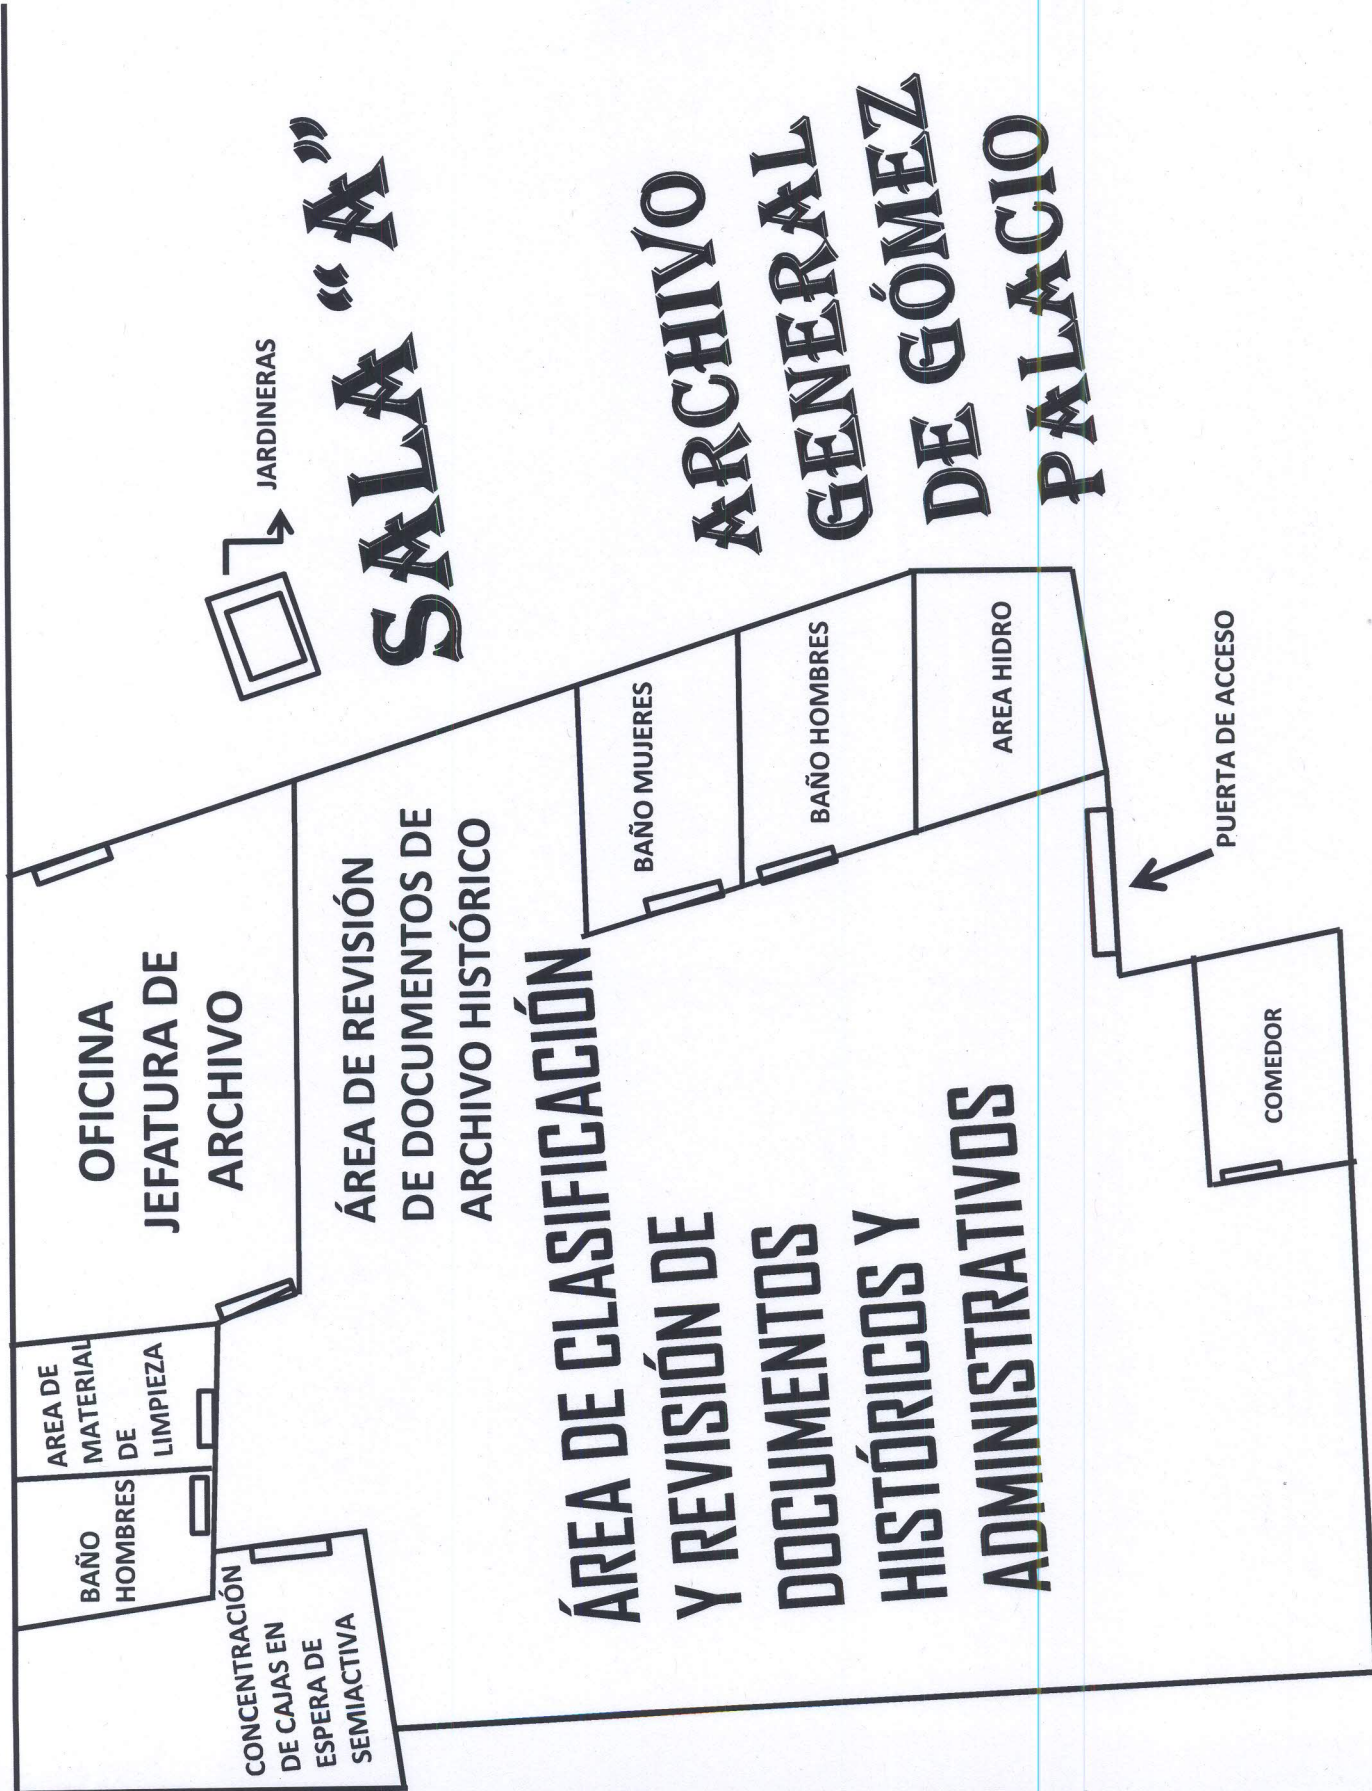

SALA "B" EDIFICIO 1

SB-1

174-218

54-65 Y 109-173

219-283 Y A-V

16-127

128-155

156-228

1-72

231-310

231-310

104-198

**CUARTO
VACÍO**

**CUARTO
VACÍO**

**CUARTO
VACÍO**

199-230

INFRAESTRUCTURA
VIAL 1-15

**ÁREA DEL
COMEDOR**

ÁREA DEL
COMEDOR

S-B

CON	311-341
PENDIENTES DE	CLASIFICAR

CON
311-341

RAMPA

BANQUETA

BODEGA

BAÑOS

**CUARTO
VACÍO**


1

1

**MESA DE
TRABAJO**

VIAL 1-15


SALA "B" EDIFICIO 2

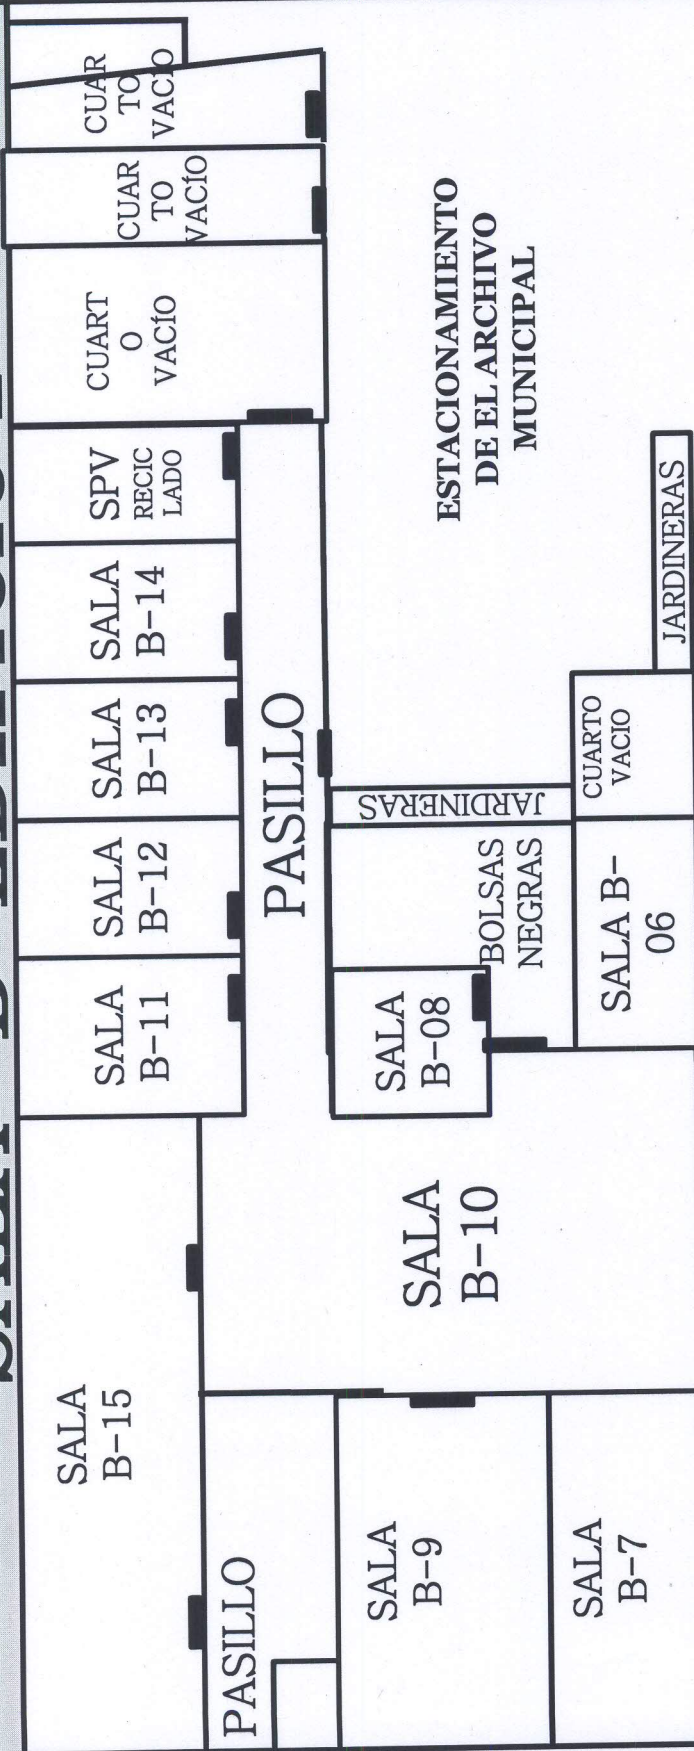

ESTACIONAMIENTO
DE EL ARCHIVO
MUNICIPAL

CARRETERA

SALA "B" EDIFICIO 3

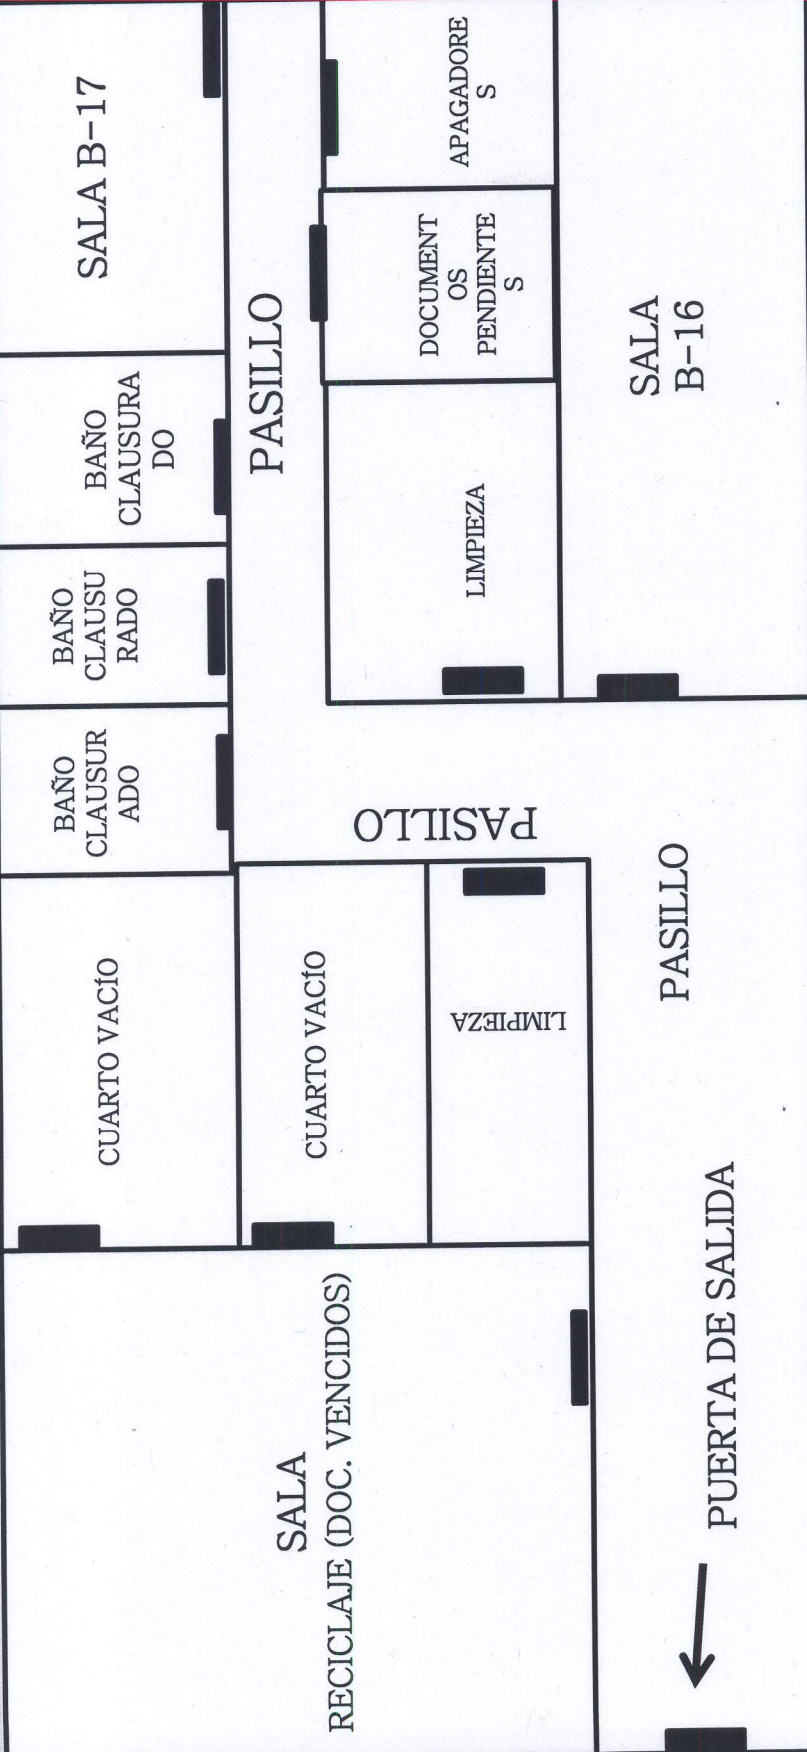

SALA
B-17